



ROMÂNIA
CONSILIUL JUDEȚEAN BOTOȘANI

DIRECȚIA GENERALĂ DE ASISTENȚĂ SOCIALĂ ȘI PROTECȚIA COPILULUI

str. Maxim Gorki nr. 4
Botoșani

e-mail: secretariat@dgaspcbt.ro

Telefon: 0231-537993

Fax: 0231-511047

Serviciul Achiziții Publice, Administrativ și Juridic Contencios
Compartimentul Achiziții Publice

e-mail: achizitii@dgaspcbt.ro

Nr. 45931 din 06.10.2025

SCRISOARE DE INTENȚIE

Pentru achiziția publică "Elaborare documentație pentru obținerea autorizației de securitate la incendiu – clădire Sediul Administrativ, corp "B", Mun. Botoșani, strada Nicolae Iorga, nr.33, Jud. Botoșani"

Direcția Generală de Asistență Socială și Protecția Copilului Botoșani cu sediul în Botoșani, Str. Maxim Gorki Nr. 4, Cod poștal 710171, având Cod Unic de Înregistrare 17093020, tel: 0231.537.993, fax: 0231.511.047, e-mail: secretariat@dgaspcbt.ro, cu respectarea reglementărilor Legii 98/2016 privind achizițiile publice, dorește să achiziționeze, prin achiziție directă, "Elaborare documentație pentru obținerea autorizației de securitate la incendiu – clădire Sediul Administrativ, corp "B", Mun. Botoșani, strada Nicolae Iorga, nr.33, Jud. Botoșani".

În acest context îi invită pe cei interesați să depună oferte de preț ținând cont de caietul de sarcini, precum și de următoarele informații:

1. Denumirea autorității contractante: **Direcția Generală de Asistență Socială și Protecția Copilului Botoșani;**

2. Adresa/telefon/fax: **str. Maxim Gorki, nr.4, telefon 0231.537.993, fax 0231.511.047;**

3. Modalitatea de achiziționare: **achiziție directă, cod CPV 71322000-1;**

4. Sursa de finanțare: **excedent Consiliul Județean Botoșani;**

5. Valoarea estimată a achiziției este de: **30,000.00 lei, inclusiv TVA;**

6. Criteriul de atribuire: **prețul cel mai scăzut, fără TVA;**

7. Plata se va face prin OP în maxim 30 de zile de la depunerea și validarea în sistemul național privind facturarea electronică RO e-factura;

8. Oferta va fi exprimată în lei, fără TVA.

9. Data limită de depunere a ofertelor: **20.10.2025, ora 13:00;**

10. Adresa la care se va depune oferta: **registratura D.G.A.S.P.C. Botoșani din str. Maxim Gorki, nr.4.**

11. Oferta trebuie să conțină următoarele documente:

- **Datele de indentificare ale societății** (adresa, număr înmatriculare, CUI, cont Trezorerie), precum și datele de contact ale persoanei desemnate să se implice în relațiile cu D.G.A.S.P.C. Botoșani;

- **Certificat constatator** emis de Oficiul Registrului Comerțului (ORC) de pe lângă Tribunalul Teritorial, în copie lizibilă cu mențiunea "conform cu originalul", din care să rezulte obiectul de activitate al operatorului economic. Obiectul de activitate al operatorului economic trebuie să aibă corespondent cu obiectul de activitate al contractului;

- **Propunere tehnică:** ofertantul are obligația să prezinte Propunerea tehnică care trebuie să îndeplinească minim caracteristicile tehnice specificate în Caietul de sarcini, inclusiv respectarea termenului de realizare al serviciilor. Se vor anexa la Propunerea tehnică autorizații/atestare/certificate, după caz, valabile la data prezentării, din care rezultă că sunt autorizați/abilitați să presteze serviciile solicitate de autoritatea contractantă prin caietul de sarcini.

- **Propunere financiară,** care se va întocmi distinct pentru Etapa I- Prestări servicii complete necesare obținerii autorizației de funcționare din punct de vedere al securității la incendiu, respectiv Etapa II- Execuție lucrări necesare obținerii autorizației de funcționare din punct de vedere al securității la incendiu, în baza Proiectului tehnic de execuție elaborat la Etapa I, conform modelului anexat.

Oferta se va introduce într-un plic, închis corespunzător și netransparent, care va purta scris pe el:
Direcția Generală de Asistență Socială și Protecția Copilului Botoșani, Str. Maxim Gorki, nr.4.

OFERTĂ pentru achiziție 'Elaborare documentație pentru obținerea autorizației de securitate la incendiu – clădire Sediul Administrativ, corp "B", Mun. Botoșani, strada Nicolae Iorga, nr.33, Botoșani'.

12. Persoana de contact pentru informații suplimentare: Oana Simona Dediu- Șef Serviciu Achiziții Publice, Administrativ și Juridic Contencios, Valeriu Duman – Consilier achiziții, tel 0231/537.993 ;

13. Pentru eventuale clarificări puteți vizita amplasamentul obiectivului de luni până joi între orele 07:30-16:00 sau vineri între orele 07:30-13:30 la următoarea adresă: **Clădire Sediul Administrativ, corp "B", Mun. Botoșani, strada Nicolae Iorga, nr.33, Jud. Botoșani**, persoana de contact Georgiana Pilos - șef complex, tel 0740/659546.

DIRECTOR EXECUTIV,
Cristina Bulgaru



DIRECTOR EXECUTIV ADJUNCT,
Doina Nacu Manole

Șef Serviciu Achiziții publice, administrative și Juridic Contencios.

Oana Simona Dediu

06.10.2025

Consilier achiziții,
Valeriu Duman



ROMÂNIA
CONSILIUL JUDEȚEAN BOTOȘANI

DIRECȚIA GENERALĂ DE ASISTENȚĂ SOCIALĂ ȘI PROTECȚIA COPILULUI

str. Maxim Gorki nr. 4
Botoșani

e-mail: secretariat@dgaspcbt.ro

Telefon: 0231-537993

Fax: 0231-511047

Serviciul Achiziții Publice, Administrativ și Juridic Contencios
Compartimentul Achiziții Publice

e-mail: achizitii@dgaspcbt.ro

Nr. 45927 din 06.10.2025

AVIZAT,
Director Executiv Adjunct,
Doina Nacu Manole

APROBAT,
Director Executiv,
Cristina Bulgaru

Caiet de sarcini

**Elaborare documentație pentru obținerea autorizației
de securitate la incendiu – clădire Sediul Administrativ, corp "B", Mun. Botoșani, strada Nicolae
Iorga, nr.33, Botoșani,**

A. AUTORITATEA CONTRACTANTĂ: Direcția Generală de Asistență Socială și Protecția Copilului Botoșani

B. DATE GENERALE

Denumirea achiziției: Elaborare documentație pentru obținerea autorizației de securitate la incendiu- clădire Sediul Administrativ, corp "B", municipiul Botoșani, strada Nicolae Iorga, nr.33, jud. Botoșani.

Cod CPV: 71322000-1

Tipul achiziției: lucrări(proiectare și execuție)

Valoare estimată: **30,000.00 lei, inclusiv TVA**

C. SCOPUL ACHIZIȚIEI

Obiectul procedurii de achiziție publică îl reprezintă atribuirea contractului de lucrări (proiectare și execuție), în vederea obținerii autorizației de securitate la incendiu pentru obiectivul clădire Sediul Administrativ, corp "B", municipiul Botoșani, strada Nicolae Iorga, nr.33, jud. Botoșani, de către un operator economic al cărui obiect de activitate corespunde obiectului achiziției și dispune de toate acreditările necesare conform legii și normativelor în vigoare.

În acest sens, se intenționează achiziționarea de lucrări(proiectare și execuție) pentru obținerea autorizației de securitate la incendiu pentru clădire Sediul Administrativ, corp "B", strada Nicolae Iorga, nr.33, Botoșani.

Obiectivul pentru care se solicită autorizația de securitate la incendiu este: clădire Sediul Administrativ, corp "B", strada Nicolae Iorga, nr.33, jud. Botoșani.

Documentația tehnică se va întocmi respectând prevederile reglementărilor tehnice în vigoare.

D. OBIECTUL ACHIZIȚIEI

Obiectul contractului se va realiza în două etape distincte:

Etapa I – Prestări servicii complete necesare obținerii autorizației de funcționare din punct de vedere al securității la incendiu:

- realizare documentații tehnice de specialitate (proiectare): instalații utilitare, instalații stingere incendii, instalații semnalizare incendii, relevu arhitectură, etc, pentru obținerea autorizației de securitate la incendiu;

- întocmirea scenariului de securitate la incendiu;

- verificarea proiectelor la cerința esențială securitate la incendiu pentru toate domeniile și specialitățile;

- întocmirea referatului verficatorului de proiect la cerința esențială securitate la incendiu pentru toate domeniile și specialitățile;
- depunerea documentației spre autorizare.

Etapa II - Execuție lucrări necesare obținerii autorizației de funcționare din punct de vedere al securității la incendiu, în baza Proiectului tehnic de execuție elaborat la Etapa I.

E. DESCRIEREA SITUAȚIEI EXISTENTE

Potrivit legislației în vigoare, spațiul menționat se încadrează în categoria construcții și amenajări, care se supun autorizării de securitate la incendiu.

F. DATE GENERALE DESPRE OBIECTIVE

Nr. crt.	Caracteristici	Date despre cladire
1	Amplasament	Mun.Botoșani, strada Nicolae Iorga, nr.33, Botoșani,
2	Destinație	Sediu Administrativ B
3	Regim de înălțime:	P+2
4	Suprafață construită	Parter: 630,7 mp
		Etaj 1: 630,7 mp
		Etaj 2: 630,7 mp
5	Suprafața desfasurată	Parter: 630,7 mp
		Etaj 1: 630,7 mp
		Etaj 2: 630,7 mp
6	Plan de situație	Da
7	Proiect/relevee arh. pe nivele	Da

G. DURATA DE REALIZARE

Durata de realizare este de 45 zile(elaborare documentație, execuție lucrări și obținere autorizație din punct de vedere al securității la incendiu), de la data emiterii comenzii.

H. CERINȚE ÎN VEDEREA OBȚINERII AUTORIZAȚIEI DE SECURITATE LA INCENDIU

Cerințele stipulate în Caietul de sarcini fac parte integrantă din documentația pentru elaborarea ofertei și constituie ansamblul cerințelor pe baza cărora se elaborează documentația de către fiecare ofertant.

Caietul de sarcini este elaborat în concordanță cu necesitățile obiective ale autorității contractante și cu respectarea regulilor de bază precizate în documentația de atribuire.

Cerințele impuse sunt minimale. În acest sens orice ofertă de bază prezentată, care se abate de la prevederile Caietului de sarcini, va fi luată în considerare, dar numai în măsura în care propunerea tehnică asigură un nivel calitativ superior cerințelor minimale din Caietul de sarcini.

Documentația se va întocmi conform HG nr. 571/2016, pentru aprobarea categoriilor de construcții și amenajări care se supun avizării și/sau autorizării privind securitatea la incendiu și conform prevederilor din Ordinul nr. 180 din 29 noiembrie 2022, pentru aprobarea Normelor metodologice privind avizarea și autorizarea de securitate la incendiu și protecție civilă.

I. OBLIGAȚIILE OFERTANTULUI

1. Ofertantul va verifica toate înscrisurile, specifice acestei operații, existente la sediul beneficiarului și va elabora întreaga documentație aferentă necesară pentru obținerea autorizării din punct de vedere al securității la incendiu.

2. Ofertantul va depune spre avizare la instituțiile abilitate documentatia elaborată, în vederea obținerii autorizației de securitate la incendiu.

3. Ofertantul va asigura coordonarea documentației și consultanță privind soluțiile care sunt necesare pentru efectuarea unor modificări la construcții, instalații, relevee de arhitectură, în cazul în care necesită acest lucru.
4. Ofertantul va preda documentația pe bază de Proces-Verbal de Predare-Primire.
5. Ofertantul va respecta legislația în vigoare privind modalitatea de autorizare de securitate la incendiu.
6. Orice clarificare sau completare a documentației solicitată de emitentul autorizației de securitate la incendiu va fi rezolvată de ofertant în maxim 5 zile de la solicitare.

J. OBLIGAȚIILE BENEFICIARULUI

Beneficiarul va sprijini ofertantul la identificarea pe teren a tuturor dotărilor PSI existente și va pune la dispoziție ofertantului documentația existentă la nivelul instituției în vederea elaborării documentației pentru obținerea autorizației de securitate la incendiu pentru obiectivul clădire Sediul Administrativ, corp "B", municipiul Botoșani, strada Nicolae Iorga, nr.33, jud. Botoșani.

K. LEGISLAȚIE

Elaborarea documentațiilor solicitate prin prezentul caiet de sarcini se face în conformitate cu prevederile legislației românești din domeniu.

În acest sens, dar fără a se limita la acestea, ofertanții vor trebui să respecte obligatoriu prevederile următoarelor legi:

- HG nr. 571/2016 – aprobarea categoriilor de construcții și amenajări care se supun avizării și/sau autorizării privind securitatea la incendiu;
- Ordinul nr. 180 din 29 noiembrie 2022 pentru aprobarea Normelor metodologice privind avizarea și autorizarea de securitate la incendiu și protecție civilă.

L. PLATA SERVICIILOR

Plata lucrărilor (proiectare și execuție) privind elaborarea documentației pentru obținerea autorizației de securitate la incendiu- clădire Sediul Administrativ, corp "B" strada Nicolae Iorga, nr.33, Botoșani, se va face după eliberarea autorizației de securitate la incendiu.

Menționăm faptul că cerințele impuse prin documentație sunt considerate minimale, autoritatea contractantă recomandă vizitarea obiectivului în vederea întocmirii ofertei.

Șef Serviciu Achiziții Publice Administrativ și

Juridic Contencios,
Simona Oana Dediu

06.10.2025



Consilier achizitii,
Valeriu Duman



OFERTANTUL

.....
(denumire/nume)

Către,

Directia Generala de Asistenta Sociala si Protectia Copilului Botoşani

ÎMPUTERNICIRE
privind participarea la achizitia de

Noi,, în calitate de _____ al
împuternicim prin prezenta pe domnul/doamna....., care se legitimează cu
..... să ne reprezinte la achizitia privind atribuirea contractului
.....(denumirea contractului), din data de.....
organizată de instituția dumneavoastră.

Data completării : [ZZ.LL.AAAA]

Operator economic,.....

(nume, prenume, semnătura autorizată și ștampila)

(denumirea/ numele)

DECLARAȚIE
privind neîncadrarea în situațiile prevăzute la art. 164 din Legea 98/2016

Subsemnatul(a) _____, reprezentant împuternicit al _____ (denumirea/numele și sediul/adresa operatorului economic), în calitate de candidat/ofertant/ofertant asociat/tert sustinator al candidatului/ofertantului, declar pe proprie răspundere sub sancțiunea excluderii și sub sancțiunile aplicate faptei de fals în acte publice, că nu mă aflu în situația prevăzută la art. 164 din Legea 98/2016 respectiv nu am fost condamnat prin hotărâre definitivă a unei instanțe judecătorești pentru comiterea uneia dintre următoarele infracțiuni:

- a) constituirea unui grup infracțional organizat, prevăzută de art. 367 din Legea nr. 286/2009 privind Codul penal, cu modificările și completările ulterioare, sau de dispozițiile corespunzătoare ale legislației penale a statului în care respectivul operator economic a fost condamnat;
- b) infracțiuni de corupție, prevăzute de art. 289 - 294 din Legea nr. 286/2009, cu modificările și completările ulterioare, și infracțiuni asimilate infracțiunilor de corupție prevăzute de art. 10 - 13 din Legea nr. 78/2000 pentru prevenirea, descoperirea și sancționarea faptelor de corupție, cu modificările și completările ulterioare, sau de dispozițiile corespunzătoare ale legislației penale a statului în care respectivul operator economic a fost condamnat;
- c) infracțiuni împotriva intereselor financiare ale Uniunii Europene, prevăzute de art. 18¹ - 18⁵ din Legea nr. 78/2000, cu modificările și completările ulterioare, sau de dispozițiile corespunzătoare ale legislației penale a statului în care respectivul operator economic a fost condamnat;
- d) acte de terorism, prevăzute de art. 32 - 35 și art. 37 - 38 din Legea nr. 535/2004 privind prevenirea și combaterea terorismului, cu modificările și completările ulterioare, sau de dispozițiile corespunzătoare ale legislației penale a statului în care respectivul operator economic a fost condamnat;
- e) spălarea banilor, prevăzută de art. 29 din Legea nr. 656/2002 pentru prevenirea și sancționarea spălării banilor, precum și pentru instituirea unor măsuri de prevenire și combatere a finanțării terorismului, republicată, cu modificările ulterioare, sau finanțarea terorismului, prevăzută de art. 36 din Legea nr. 535/2004, cu modificările și completările ulterioare, sau de dispozițiile corespunzătoare ale legislației penale a statului în care respectivul operator economic a fost condamnat;
- f) traficul și exploatarea persoanelor vulnerabile, prevăzute de art. 209 - 217 din Legea nr. 286/2009, cu modificările și completările ulterioare, sau de dispozițiile corespunzătoare ale legislației penale a statului în care respectivul operator economic a fost condamnat;
- g) fraudă, în sensul articolului 1 din Convenția privind protejarea intereselor financiare ale Comunităților Europene din 27 noiembrie 1995.

Subsemnatul declar că informațiile furnizate sunt complete și corecte în fiecare detaliu și înțeleg că autoritatea contractantă are dreptul de a solicita, în scopul verificării și confirmării declarațiilor orice documente doveditoare de care dispunem.

Înțeleg că în cazul în care această declarație nu este conformă cu realitatea sunt pasibil de încălcarea prevederilor legislației penale privind falsul în declarații.

Data completării : [ZZ.LL.AAAA]

Operator economic,.....

(nume, prenume, semnătura autorizată și ștampila)

OPERATOR ECONOMIC

Formular nr. 2

(denumirea/ numele)

DECLARATIE
privind neîncadrarea în situațiile prevăzute la art. 167 din Legea 98/2016

Subsemnatul(a) _____, reprezentant împuternicit al _____
(denumirea/numele și sediul/adresa operatorului economic), în calitate de candidat/ofertant/ofertant asociat/tert sustinator al candidatului/ofertantului, la achiziția de..... (se menționează procedura) pentru atribuirea acordului-cadru/contractului de achiziție publică având ca obiect(denumirea și codul CPV), la data de.....(zi/lună/an), organizată de.....(denumirea autorității contractante), declar pe proprie sub sancțiunea excluderii din procedură și sub sancțiunile aplicate faptei de fals în acte publice, că nu mă aflu în situația prevăzută la art. 167 din Legea 98/2016.

Subsemnatul declar că informațiile furnizate sunt complete și corecte în fiecare detaliu și înțeleg că autoritatea contractantă are dreptul de a solicita, în scopul verificării și confirmării declarațiilor, orice documente doveditoare de care dispun.

Înțeleg că în cazul în care această declarație nu este conformă cu realitatea sunt pasibil de încălcarea prevederilor legislației penale privind falsul în declarații.

Data completării : [ZZ.LL.AAAA]

Operator economic,.....

(nume, prenume, semnătura autorizată și ștampila)

OPERATOR ECONOMIC

(denumirea/numele)

DECLARATIE
privind neîncadrarea în situațiile prevăzute la art. 165 din Legea 98/2016

Subsemnatul(a).....(denumirea, numele operatorului economic), în calitate de ofertant la achiziția de..... (se menționează procedura) pentru atribuirea acordului-cadru/contractului de achiziție publică având ca obiect(denumirea și codul CPV), la data de.....(zi/lună/an), organizată de.....(denumirea autorității contractante), declar pe proprie sub sancțiunea excluderii din procedură și sub sancțiunile aplicate faptei de fals în acte publice, că:

- au fost îndeplinite obligațiile privind plata impozitelor, taxelor sau contribuțiile la bugetul general consolidat

☐ DA ☐ NU

Subsemnatul declar că informațiile furnizate sunt complete și corecte în fiecare detaliu și înțeleg că autoritatea contractantă și/sau consultantul-organizator al procedurii, are dreptul de a solicita, în scopul verificării și confirmării declarațiilor, situațiilor și documentelor care însoțesc oferta, orice informații suplimentare privind situația personală.

Înțeleg că în cazul în care această declarație nu este conformă cu realitatea sunt pasibil de încălcarea prevederilor legislației penale privind falsul în declarații.

Data completării : [ZZ.LL.AAAA]

Operator economic,.....

(nume, prenume, semnătura autorizată și ștampila)

OPERATOR ECONOMIC

(denumirea/numele)

**DECLARAȚIE PRIVIND EVITAREA CONFLICTULUI DE INTERESE POTRIVIT
ART. 59 ȘI 60 DIN LEGEA 98/2016**

1. Subsemnatul _____, reprezentant împuternicit al _____, (denumirea/numele și sediul/adresa operatorului economic) în calitate de _____ (candidat/ ofertant/ ofertant asociat/terț susținător al candidatului/ofertantului _____) la achiziția de _____, declar pe proprie răspundere, următoarele: cunoscând prevederile **art. 59 și 60 din Legea nr.98/2016** privind achizițiile publice și componența listei cu persoanele ce dețin funcții de decizie în autoritatea contractantă cu privire la organizarea, derularea și finalizarea achizitiei de atribuire, declar că societatea noastră nu se află în situația de a fi exclusă de la achiziție.

Lista cu persoanele ce dețin funcții de decizie în autoritatea contractantă cu privire la organizarea, derularea și finalizarea achizitiei:

Numele și prenumele	Funcția
Cristina Bulgaru	Director Executiv
Valentin Alexandru Colbu	Director Executiv Adjunct
Doina Nacu Manole	Director Executiv Adjunct Ec.
Camelia Nicoleta Damian	Sef Serviciu Contabilitate, Planificare Bugetara si Management Financiar
Oana Simona Dediu	Șef serviciu Juridic, Adm. si Juridic Contencios
Valeriu Duman	Consilier achizitii
Lenica Olguta Bulgariu	Consilier achizitii
Andreea Ciornei	Consilier achizitii
Dan Georgescu	Consilier achizitii

Subsemnatul declar că informațiile furnizate sunt complete și corecte în fiecare detaliu și înțeleg că autoritatea contractantă are dreptul de a solicita, în scopul verificării și confirmării declarațiilor orice documente doveditoare de care dispunem.

Înțeleg că în cazul în care această declarație nu este conformă cu realitatea sunt pasibil de încălcarea prevederilor legislației penale privind falsul în declarații.

2.Subsemnatul declar ca dupa incheierea contractului de achizitie publica ma angajez sa respect prevederile art.61 din Legea nr. 98 /2016 privind achizițiile publice.

Operator economic,

(semnatura autorizată)

OPERATOR ECONOMIC

Formularul nr. 5

(denumirea/numele)

FORMULAR DE OFERTA

Către
(denumirea autorității contractante și adresa completă)

1. Examinând documentația de atribuire, subsemnații, reprezentanți ai ofertantului _____
(denumirea/numele ofertantului), ne oferim ca, în conformitate cu prevederile și cerințele cuprinse în documentația mai sus menționată, să executăm _____
pentru suma de _____ (suma în litere și în cifre, precum și moneda ofertei), la care se adaugă taxa pe valoare adăugată în valoare de _____ (suma în litere și în cifre).
2. Ne angajăm ca, în cazul în care oferta noastră este stabilită câștigătoare, să executăm lucrările (proiectare și execuție) în termenele și condițiile impuse prin documentația de atribuire.
3. Ne angajăm să menținem această ofertă valabilă pentru o durată de 30 zile (treizeci), respectiv până la data de _____, inclusiv și ea va rămâne obligatorie pentru noi și poate fi acceptată oricând înainte de expirarea perioadei de valabilitate.
4. Până la încheierea și semnarea contractului aceasta ofertă, împreună cu comunicarea transmisă de dumneavoastră, prin care oferta noastră este stabilită câștigătoare, vor constitui un contract angajant între noi.


Data ____/____/____

_____, (semnătura), în calitate de _____, legal autorizat să semnez oferta pentru și
în numele _____ (denumirea/numele operatorului economic).


Anexa centralizator de prețuri



Nr. Crt.	Denumire lucrare	U.M.	Cantitate ofertata	Preț unitar la destinația finală (lei) fără TVA	Valoare totală la destinația finală/Lot (lei) fara TVA	TVA total (lei)	Termen de plată
0	1	2	3	4	5 (col3xcol4)	6 (col5x21%)	7
1	Etapă I- Prestări servicii complete necesare obținerii autorizației de funcționare din punct de vedere al securității la incendiu						30 zile
2	Execuție lucrări necesare obținerii autorizației de funcționare din punct de vedere al securității la incendiu, în baza Proiectului tehnic de execuție elaborat la Etapa I						30 zile
TOTAL							

TOTAL GENERAL, INCLUSIV TVA

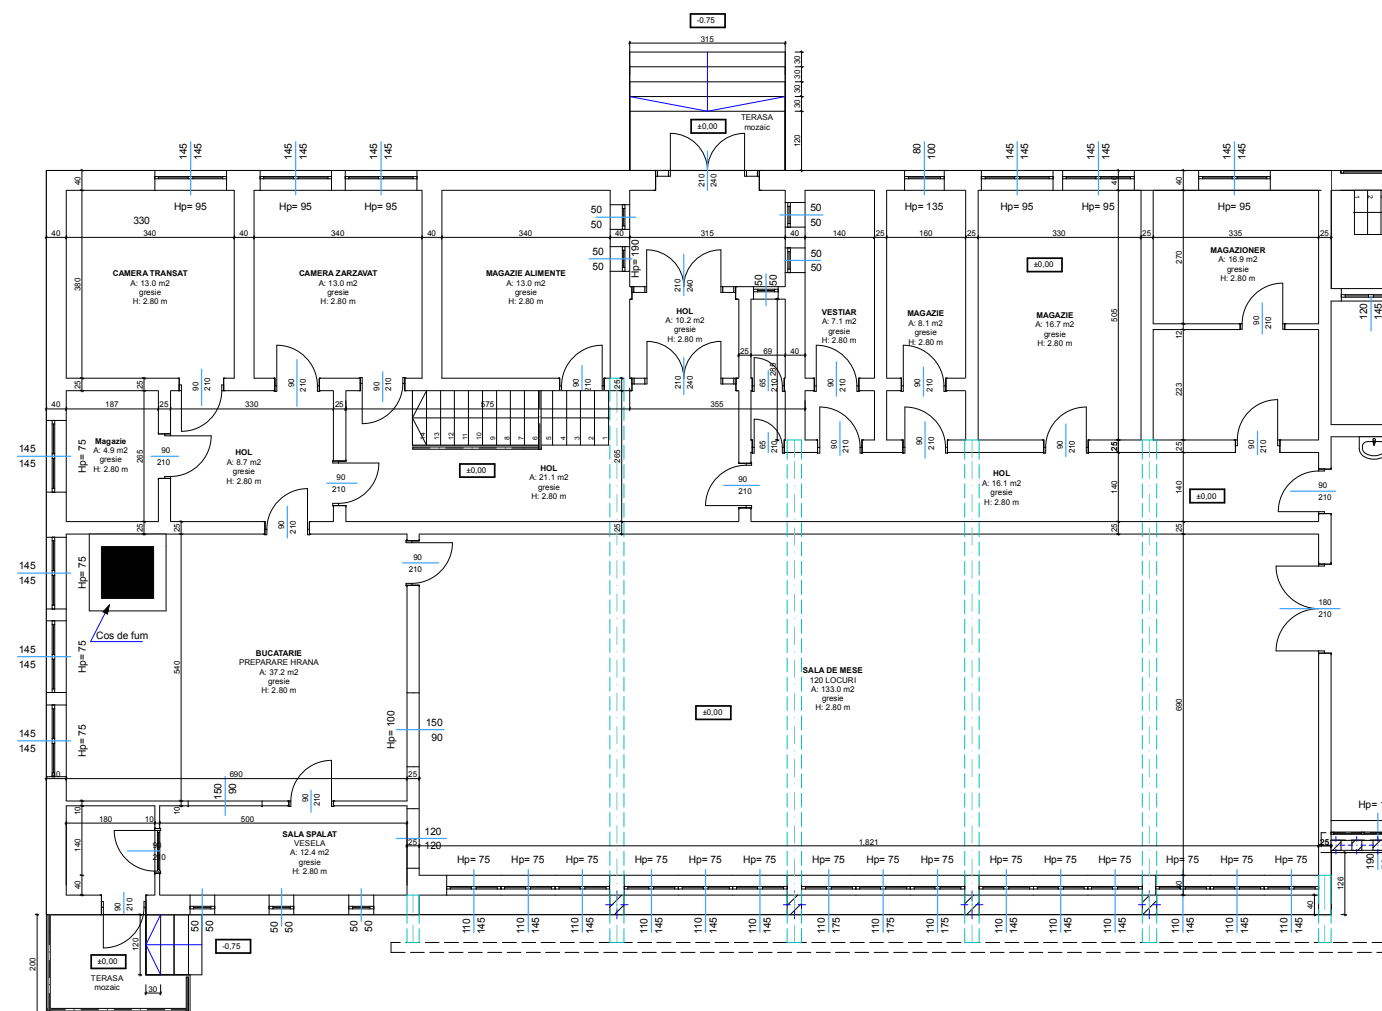



NOTA :
Stratul de uzura al pardoselilor va fi antiderapant, cu coeficientul de frecare minim de 0,4.
Pe traseul cailor de evacuare nu se vor face praguri la usi

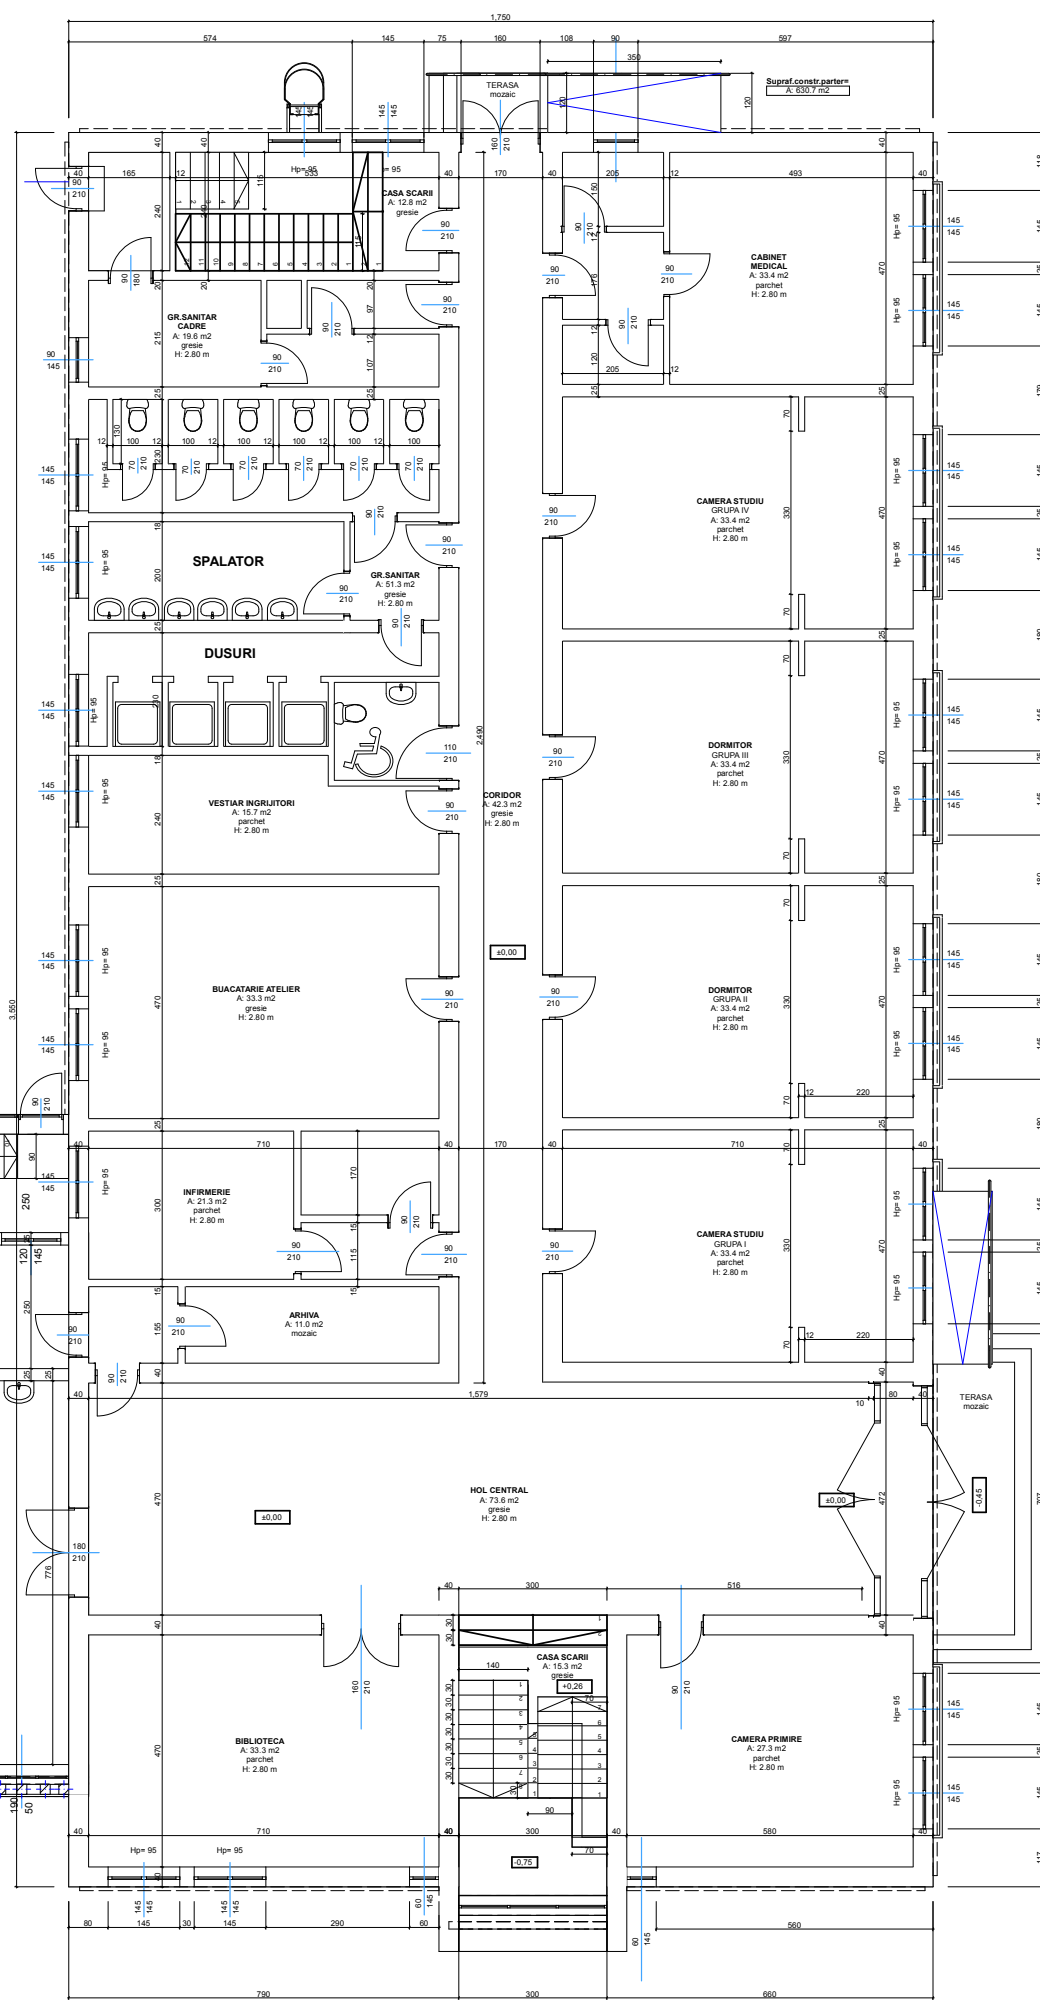[illegible]

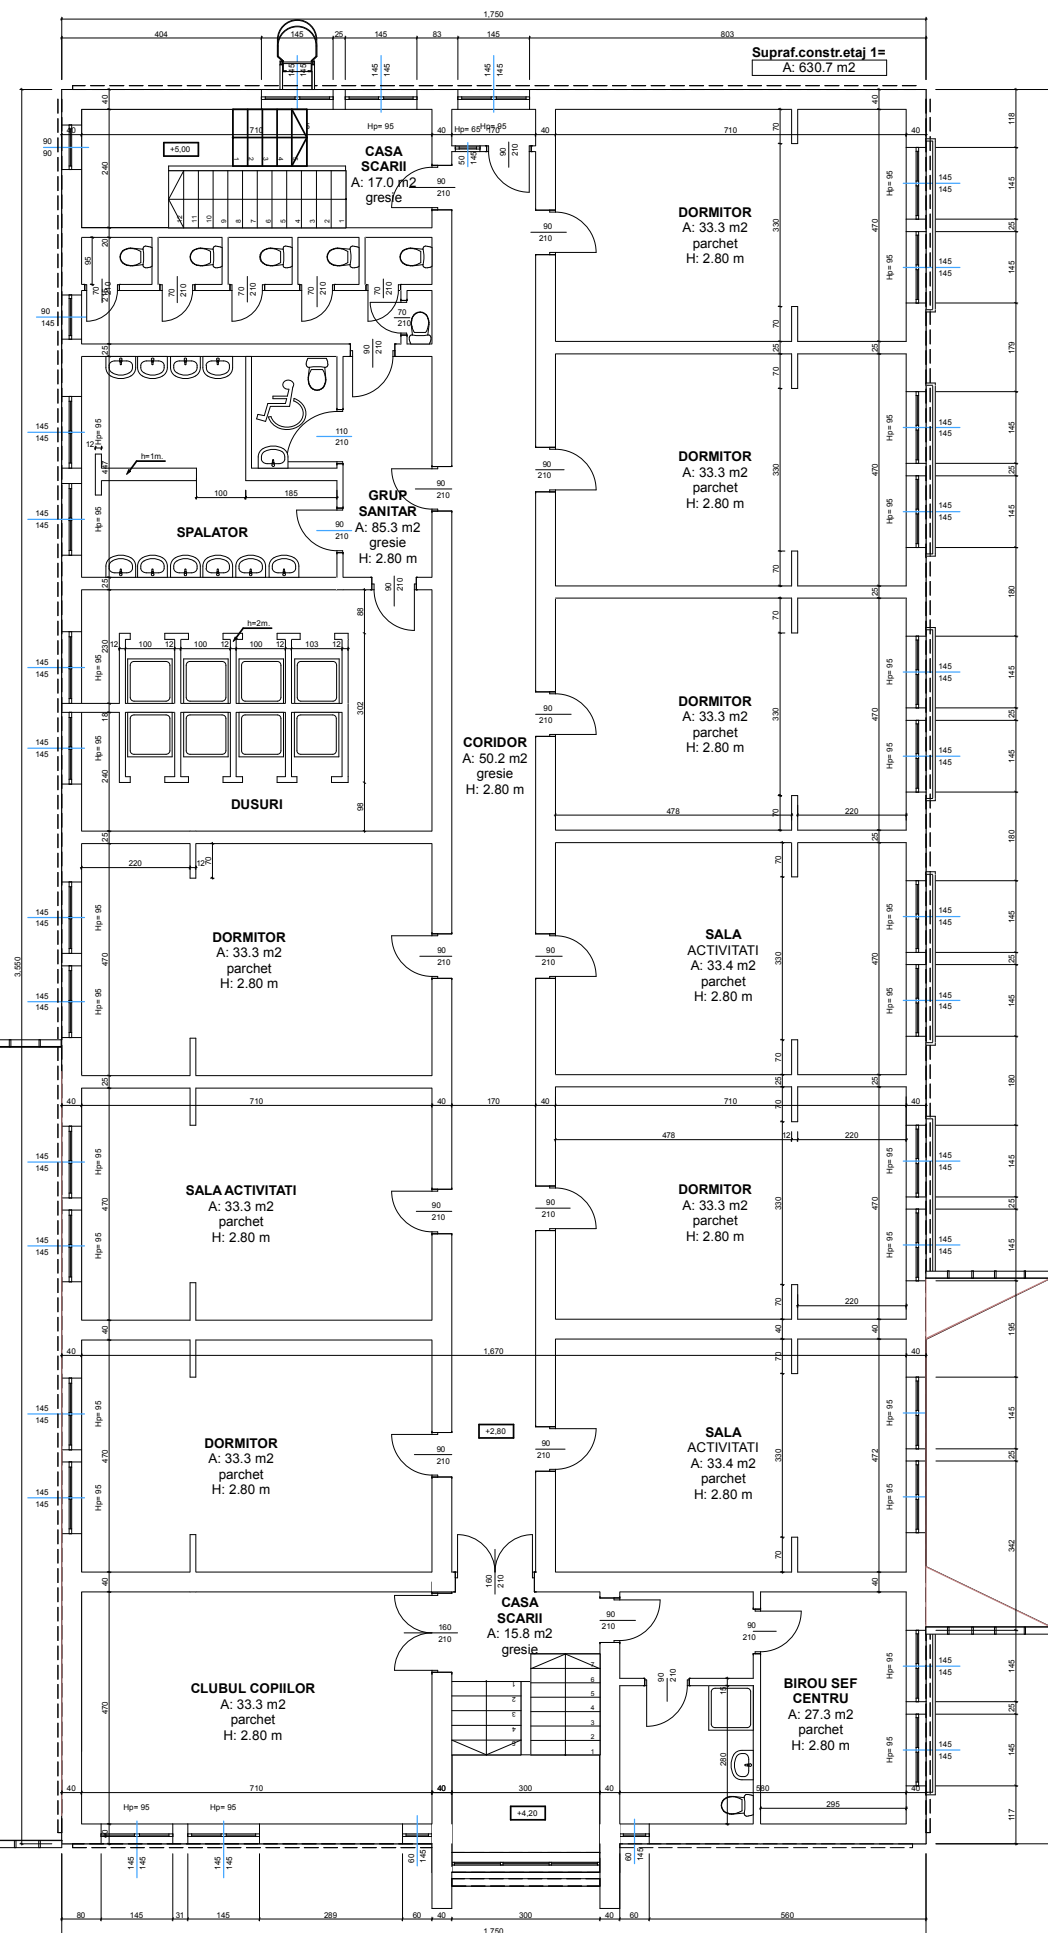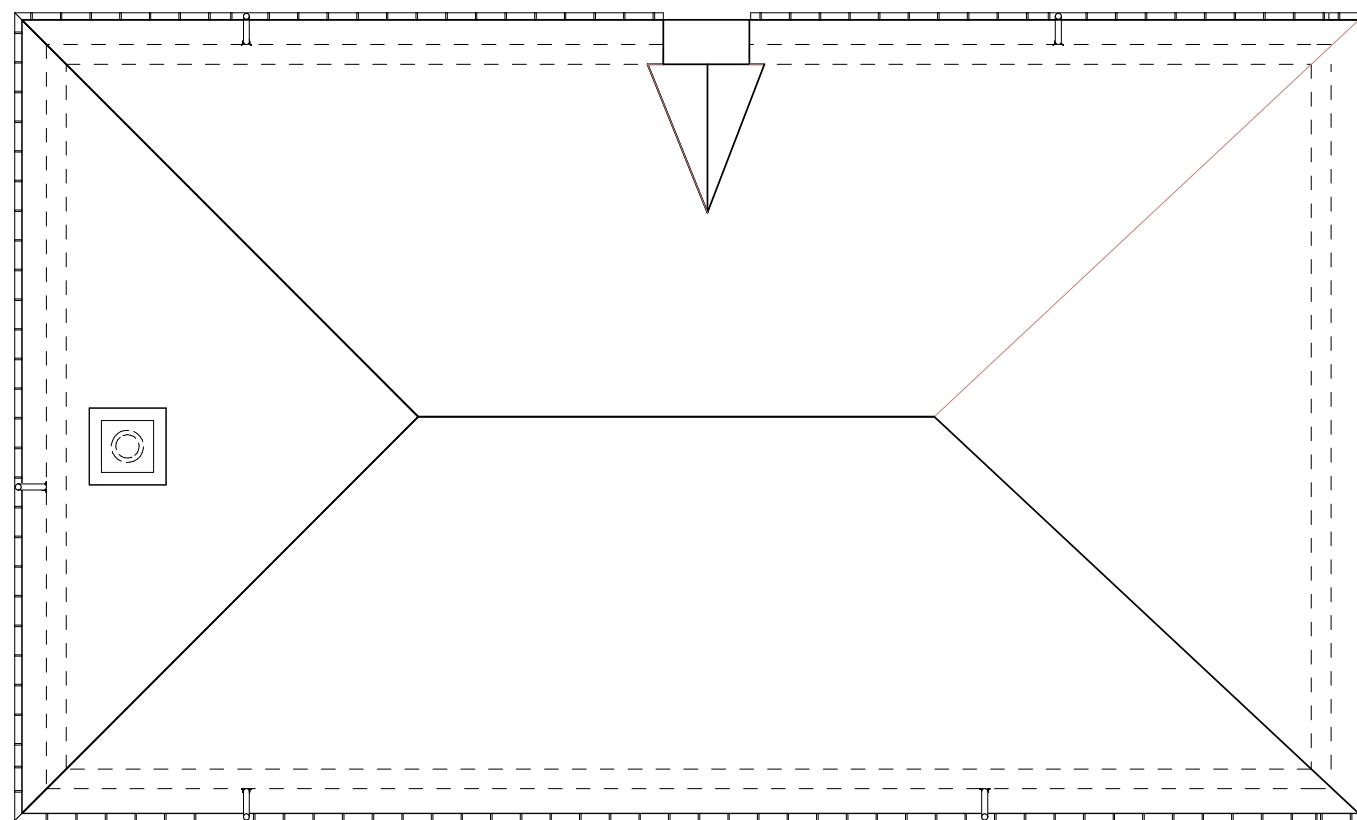


NOTA :
-Stratul de uzura al pardoselilor va fi antiderapant,cu coeficientul de frecare minim de 0,4
Pe traseul cailor de evacuare nu se vor face praguri la usi

[illegible]

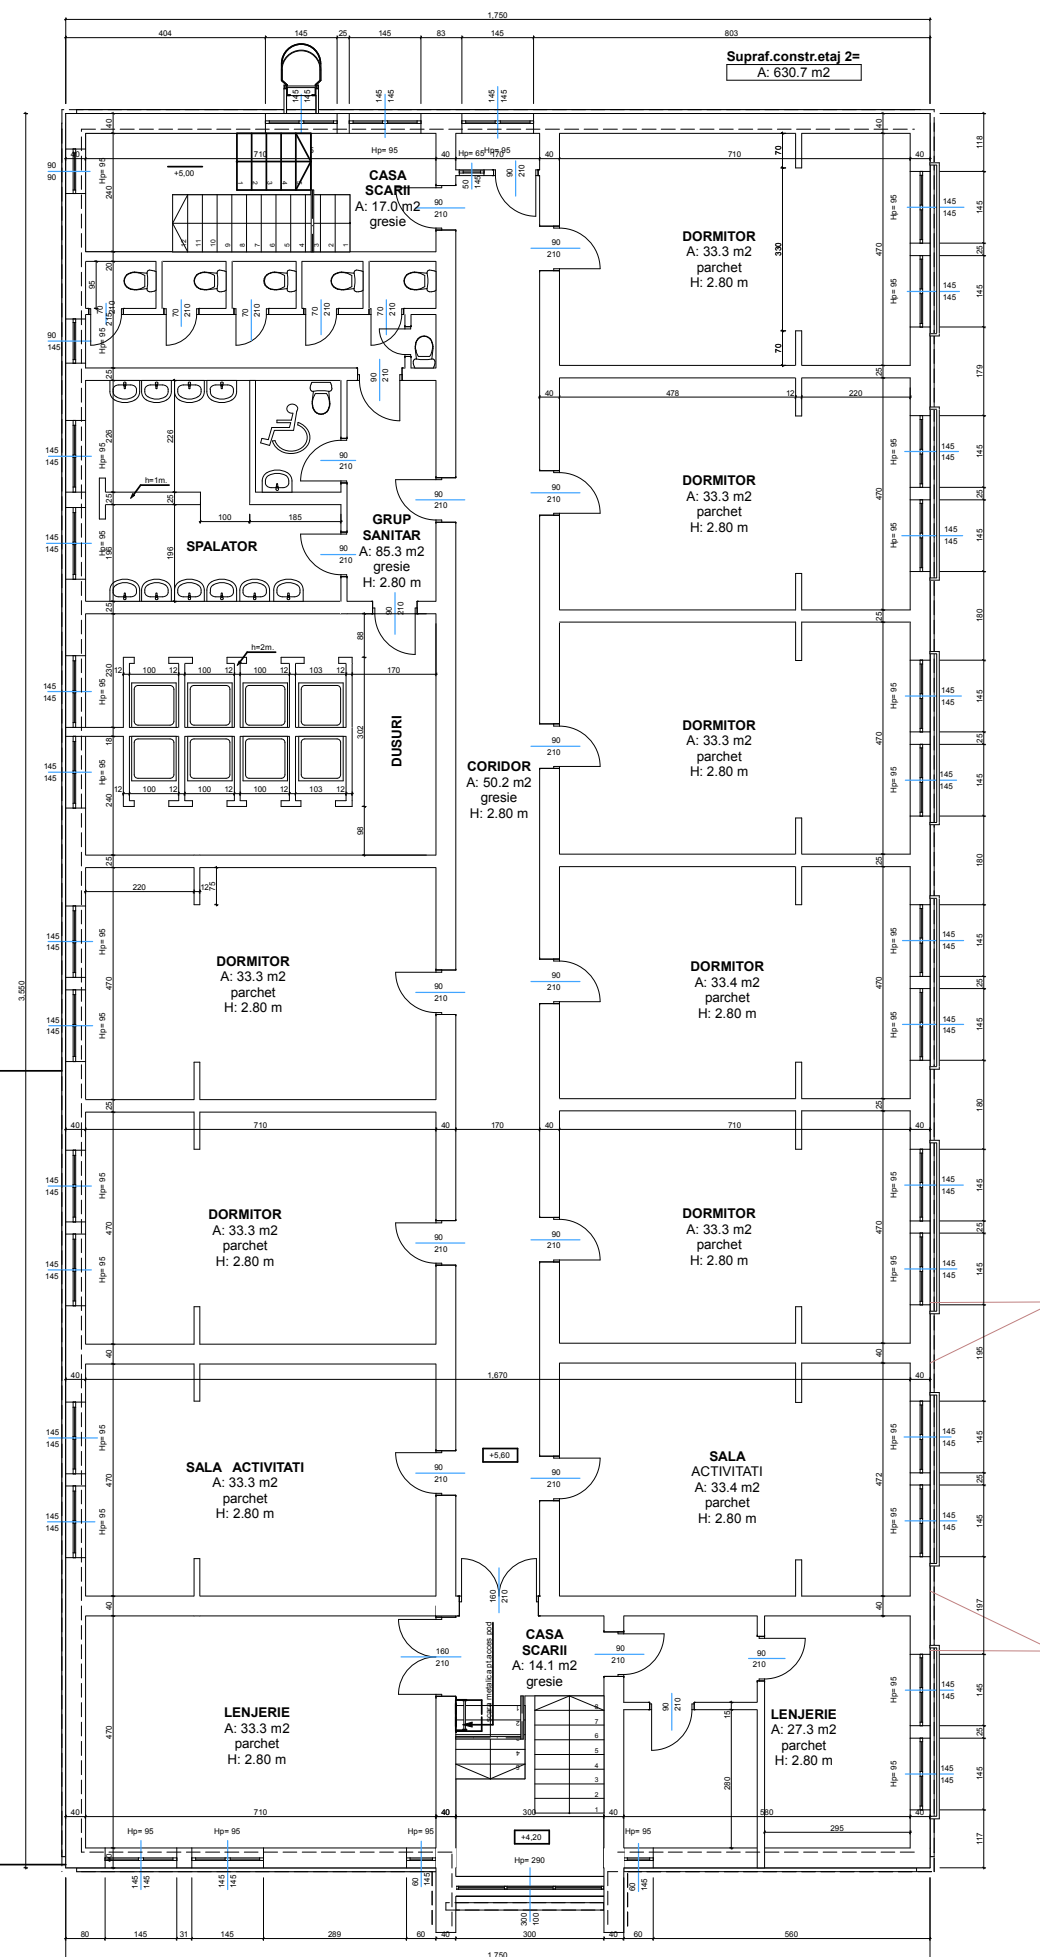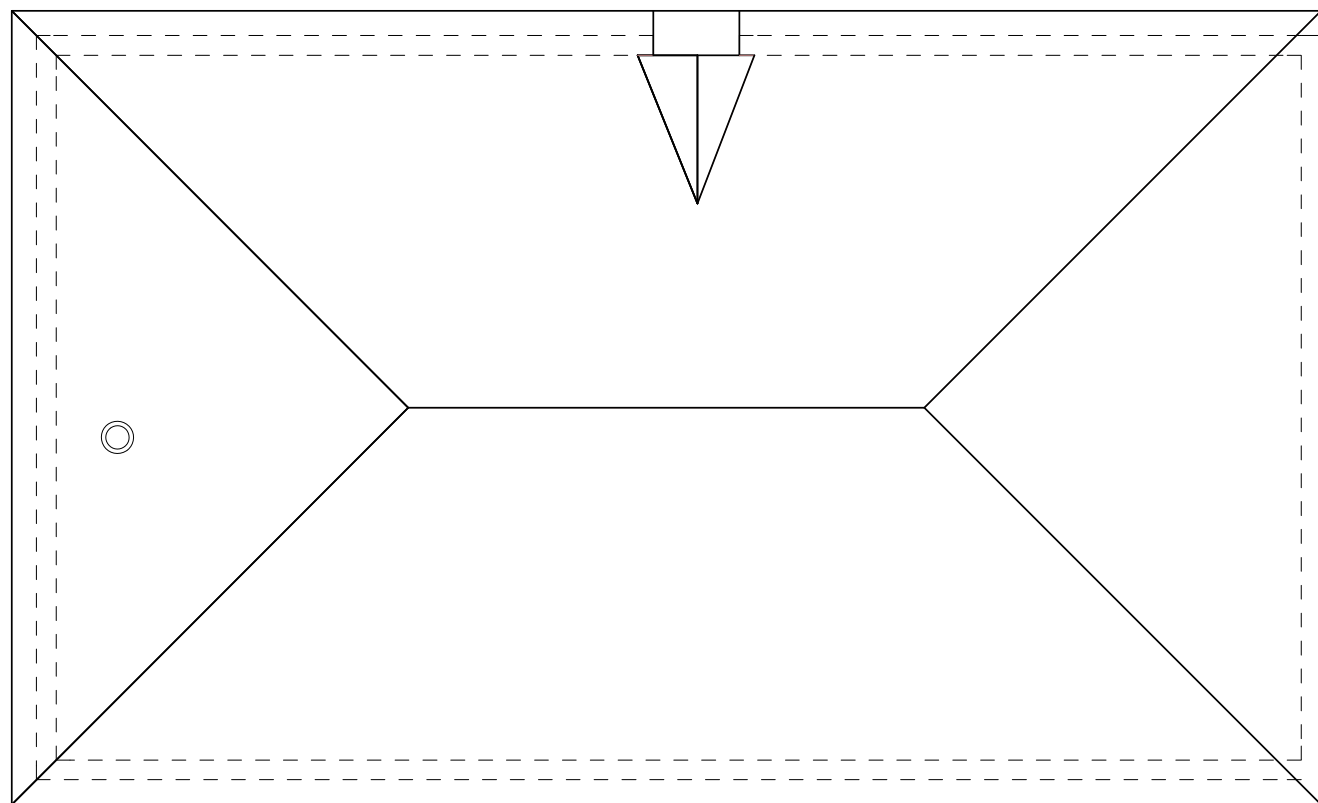

NOTA :
 - Stratul de uzura al pardosellor va fi antiderapant, cu coeficientul de frecare minim de 0,4
 Pe traseul cailor de evacuare nu se vor face praguri la usi

Verificator	Nume	Semestrul	Caract.	Referințe	Data
	EUROPEAN PROJECT CONSULT RADUȚI Str. MIHAIL EMINESCU NR. 19 NUM. RADUȚI, Jod. SOCEAVA			BENEFICIAR: C.A.S.P.C. BOTOSANI	PL 10/2020
REF. PROIECT PROIECT	ADRIAN DOMBROVEA ADRIAN DOMBROVEA	SCARA 1:50 ANS. 10000		PROIECT: REABILITARE SI AMENAJARE "CENTRU DE PLASAMENT" AJUDET. BOTOSANI "CENTRU DE PLASAMENT PRETENTIA" "CENTRU DE PLASAMENT PRETENTIA"	FAZA P1-D-E
PROIECTAT PROIECTAT	SINGURISTEA I.				624

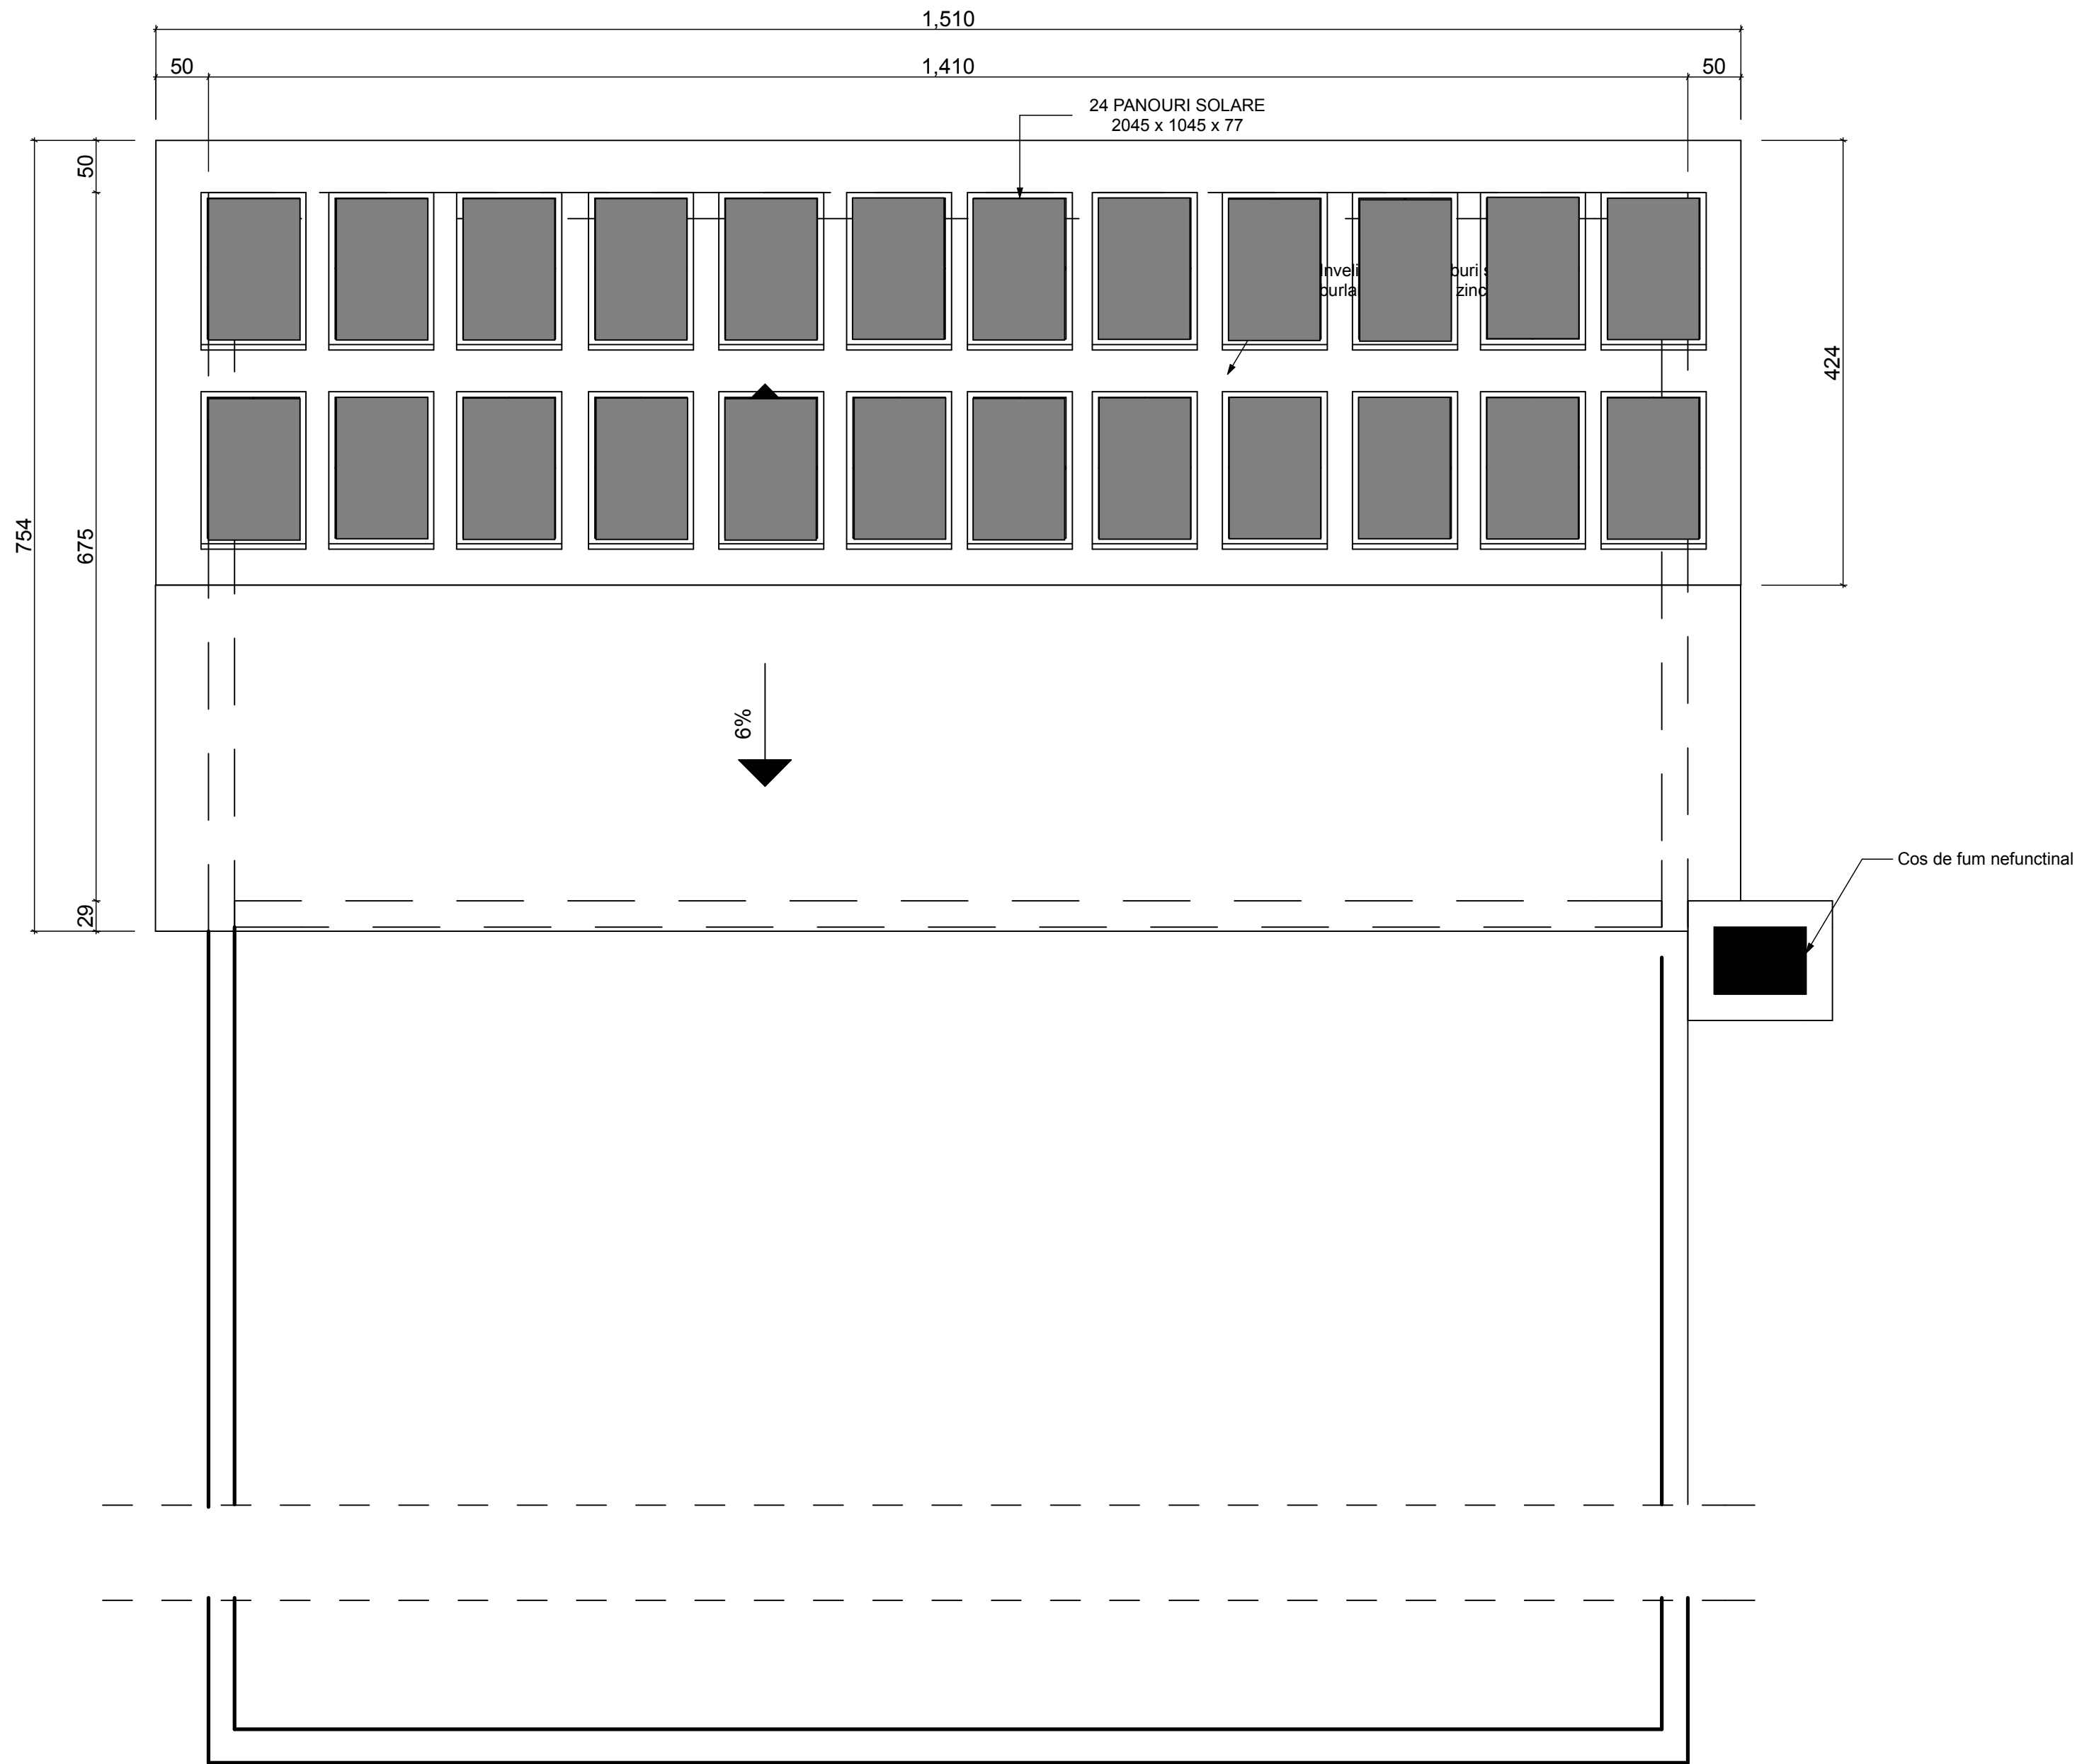

Verificator	Nume	Semnatura	Cerinta	Referat/Nr./Data
	EUROPEAN PROJECT CONSULT RADAUTI Str. MIHAI EMINESCU NR. 19 Mun. RADAUTI, Jud. SUCEAVA		BENEFICIAR: D.G.A.S.P.C. BOTOSANI	
SEF PROIECT	ARH. DOBROTA E.		SCARA 1:50	PR. 19/2009
PROIECTAT	ARH. DOBROTA E.			FAZA D.T.A.C.
DESENAT	SING.CRISTEA L.		dec.2009	PLAN INVELITOARE - DUPA REABILITARE
				A44